


HALL FORUM INTEGRATION 2017

HALLE FORUM

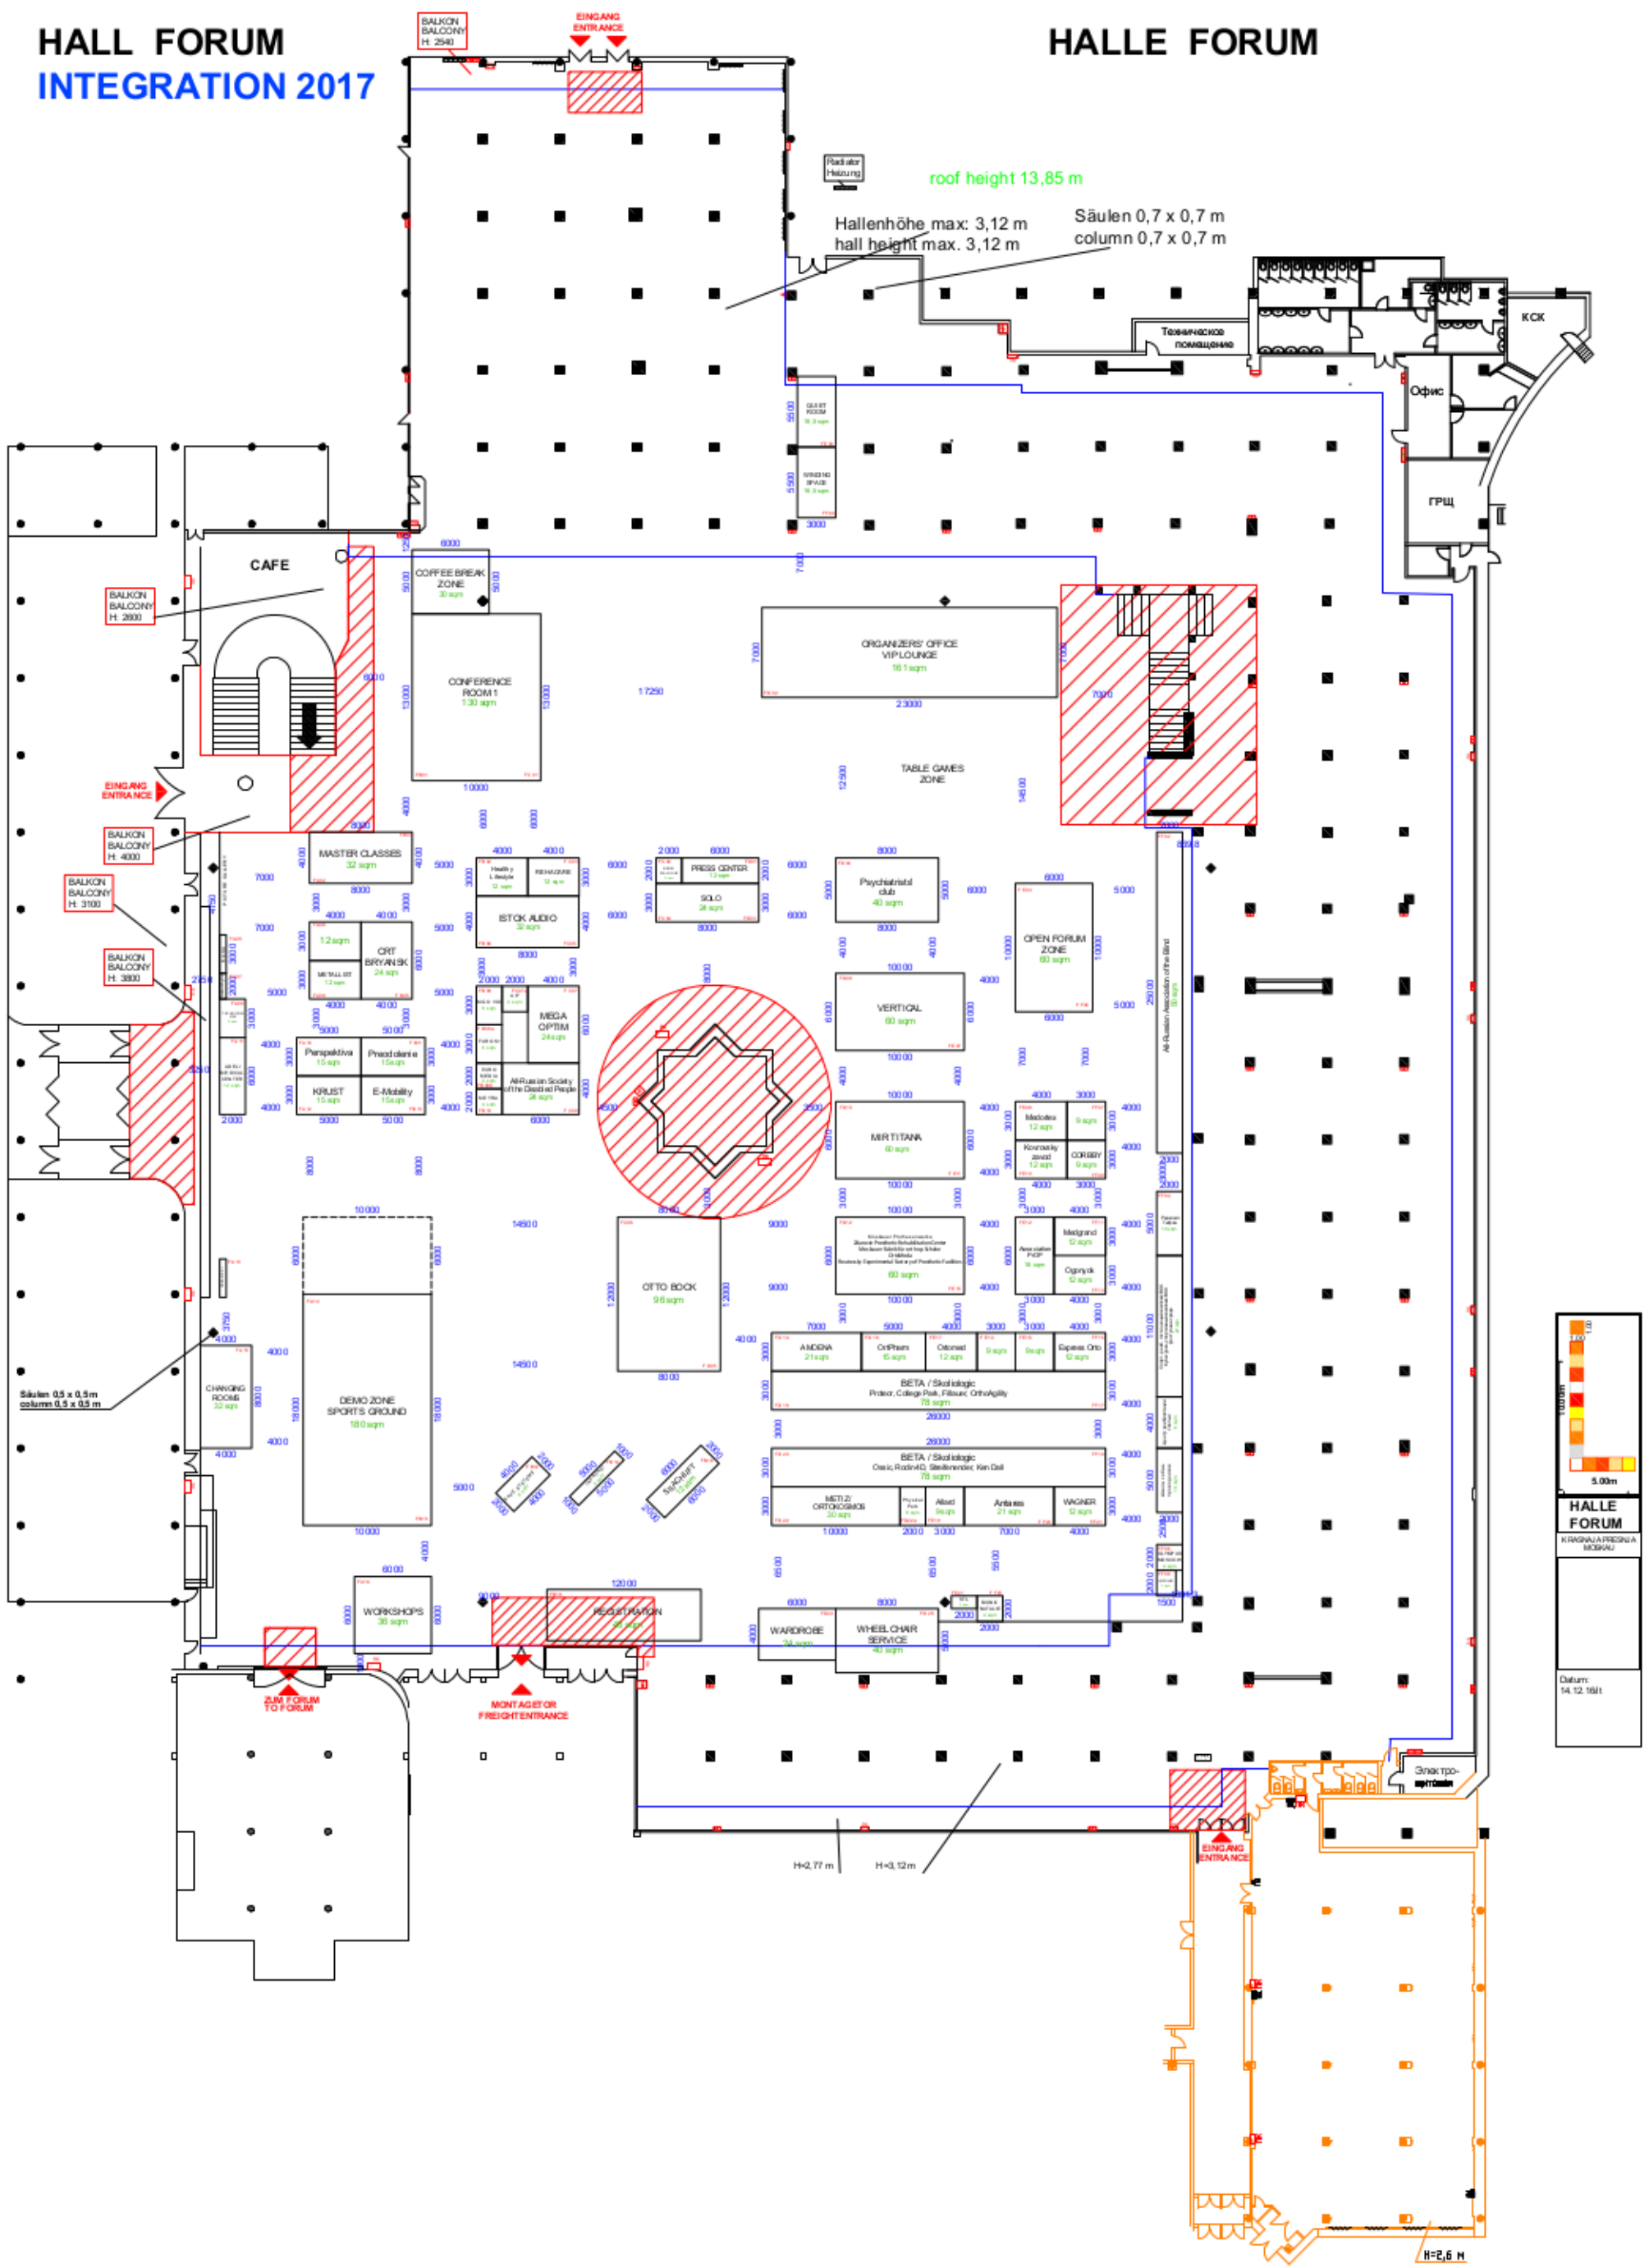

roof height 13,85 m

Hallenhöhe max: 3,12 m
hall height max: 3,12 m

Säulen 0,7 x 0,7 m
column 0,7 x 0,7 m

SALON BALCONY
H. 2000

SALON BALCONY
H. 4000

SALON BALCONY
H. 3100

SALON BALCONY
H. 3000

Säulen 0,5 x 0,5 m
columns 0,5 x 0,5 m

H=2,77 m

H=3,12 m

H=2,6 m